
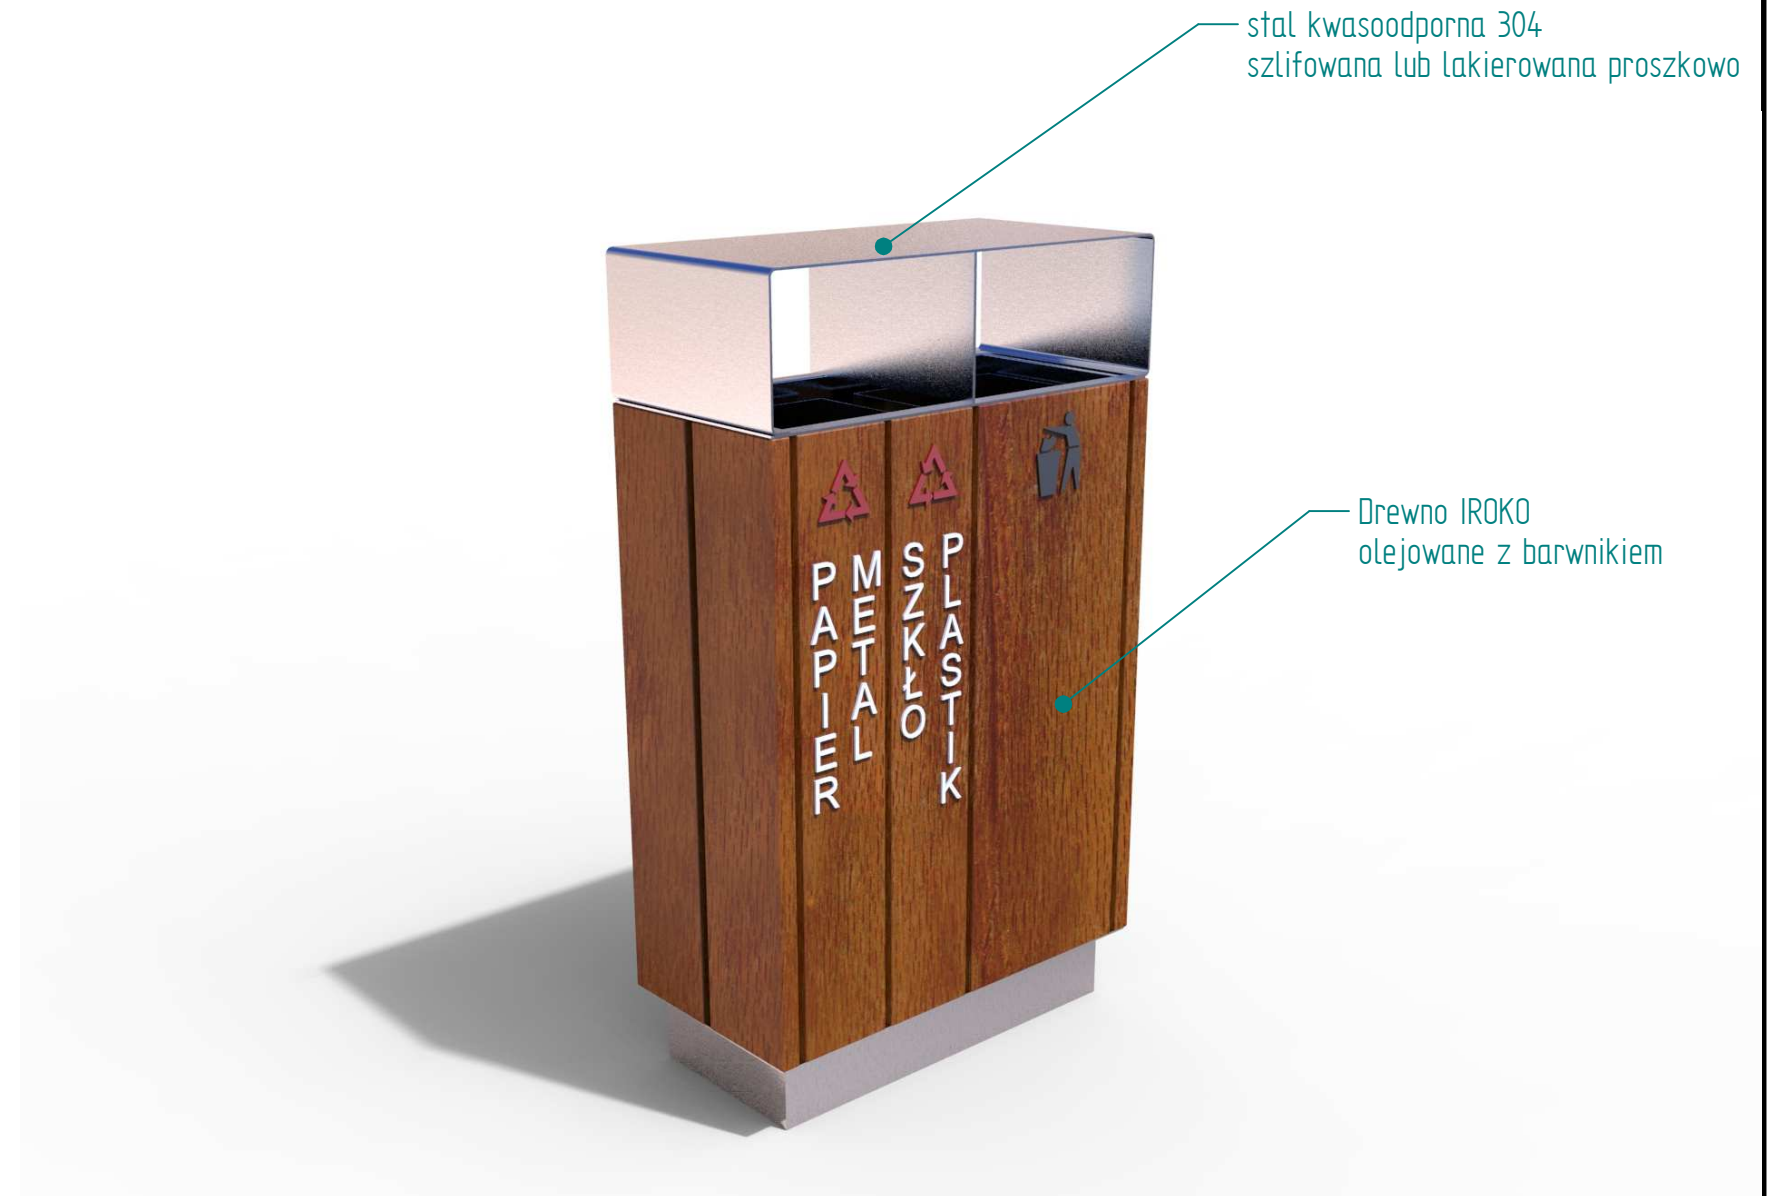


Historia zmian

LP	Opis	Data	Zatwierdził

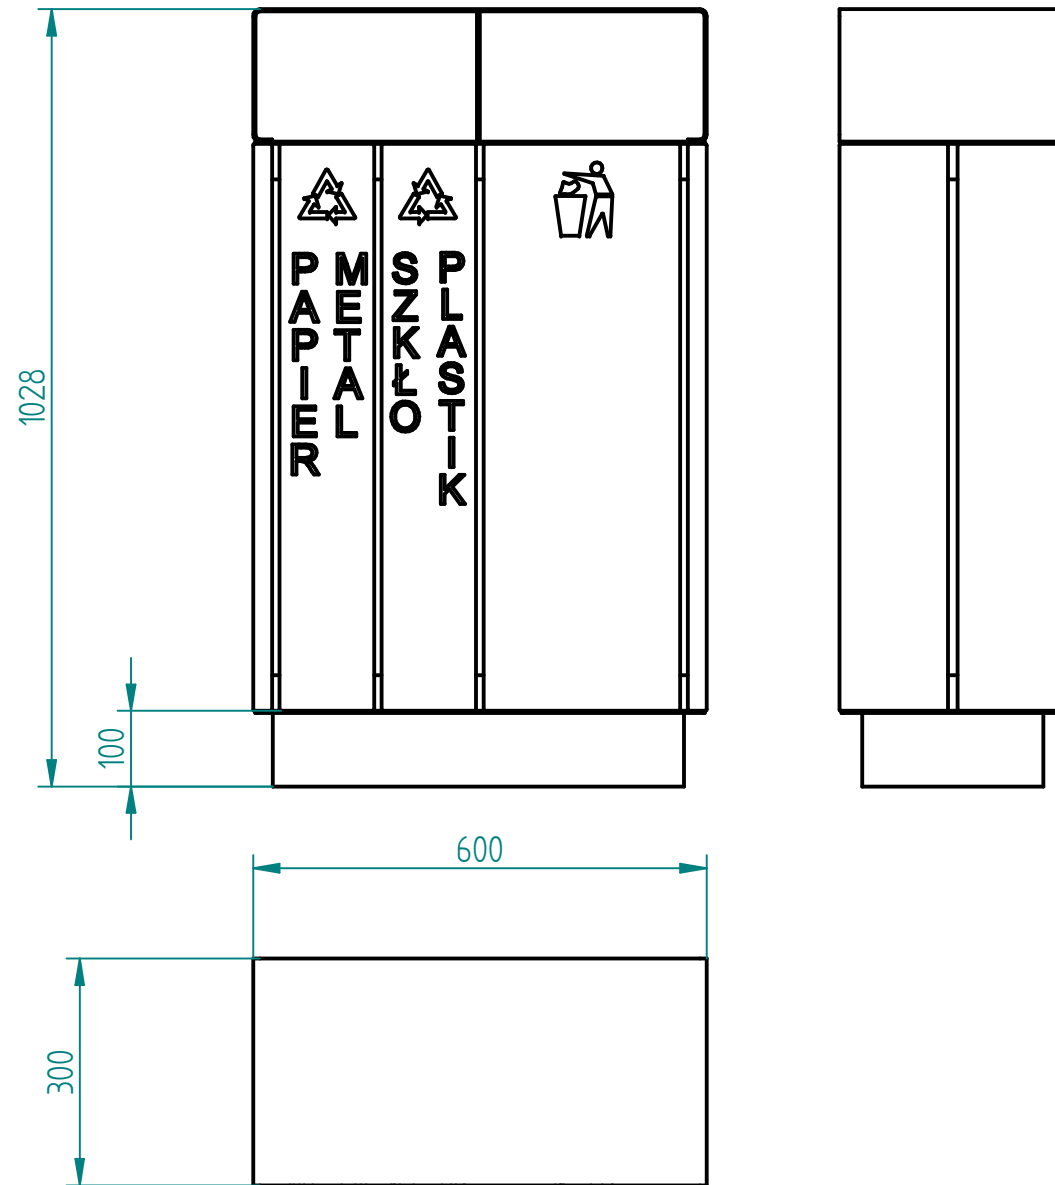

20.03.2018	Imię, Nazwisko:
Projektował:	Mariusz
Rysował:	Mariusz
Sprawdził:	Mariusz

PUCZYŃSKI
mała architektura

05-800 Pruszków ul. Robotnicza 31
tel.: 22 7586693 info@puczynski.pl
www.puczynski.pl

Nazwa pliku:	
Mr. 20-07	
Kosz wstępnej segregacji	
rozm.:	Numer rysunku:
A3	DFT: 20-07-30_05.dft
20-07-30_05.asm	